


**AUßENBEREICHSSATZUNG  
"SCHLOSSBERGSTRASSE"  
DER GEMEINDE WILDSTEIG**

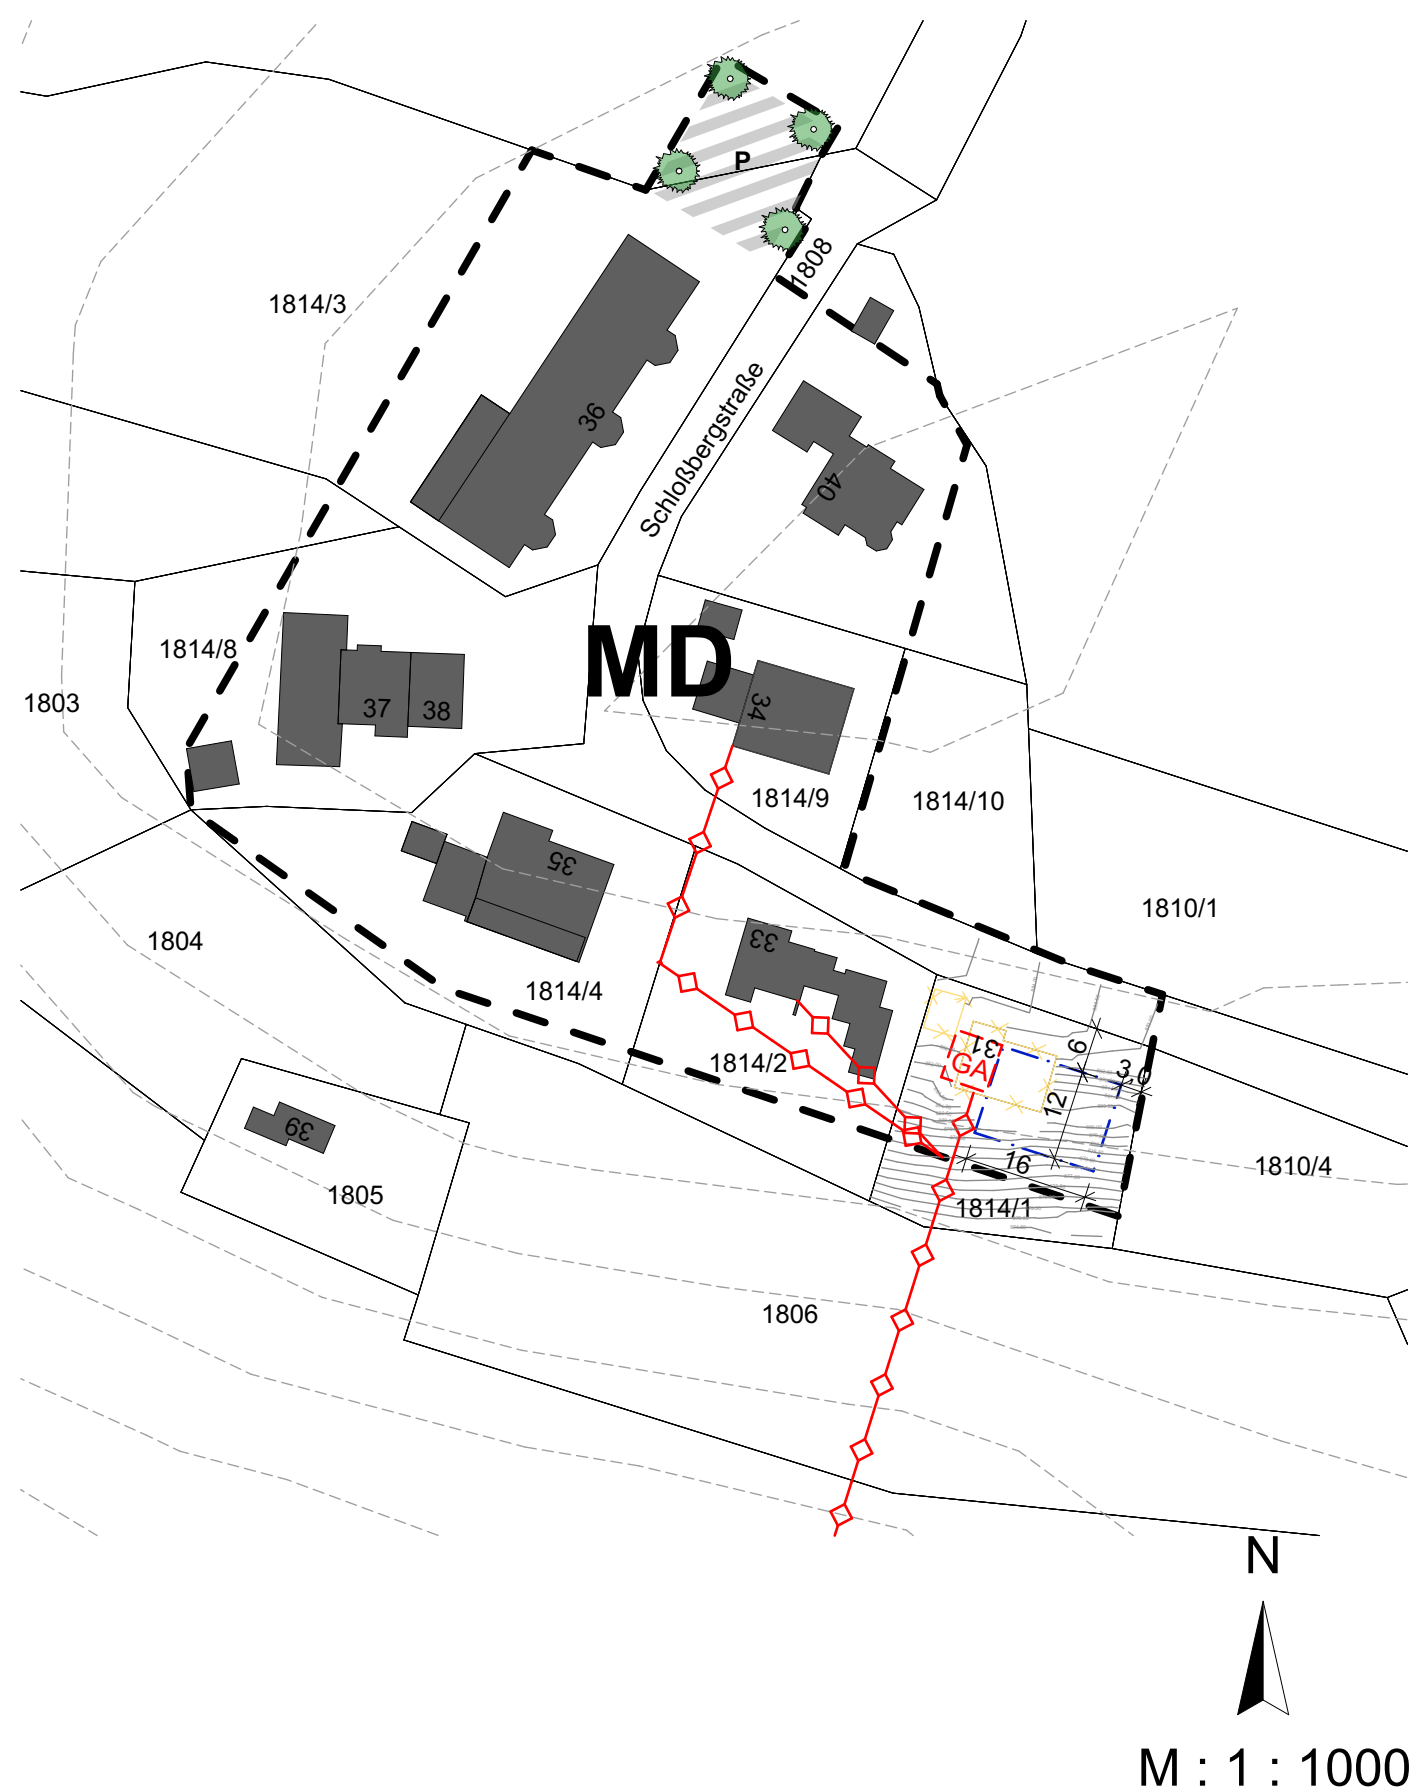


**FESTSETZUNGEN DURCH PLANZEICHEN**

- Grenze des räumlichen Geltungsbereichs
- MD** Dorfgebiet gem. § 5 Bau NVO
- Baugrenze
- verbindliche Maße in Metern, hier z.B. 3,00 m
- privater Parkplatz mit Pflanzgeboten
- Baum zu pflanzen, Standort vorgeschlagen
- bestehender Regenwasserkanal
- festgesetzte Fläche für Garagenbaukörper außerhalb der Baugrenzen

**HINWEISE DURCH PLANZEICHEN**

- bestehende Grundstücksgrenze
- Höhenlinie
- 1814** bestehende Flurstücksnummer, hier z.B. 1814
- bestehende Gebäude
- Abzubrechendes Gebäude

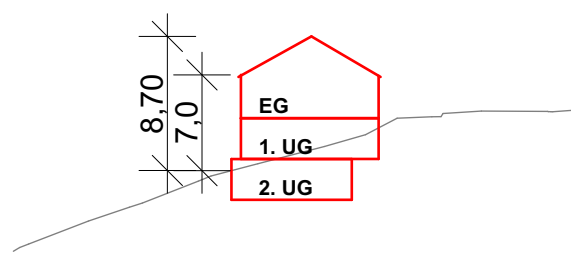

**SCHEMASCHNITT M : 1 : 500**

**VERFAHRENSVERMERKE**

**AUßENBEREICHSSATZUNG  
"SCHLOSSBERGSTRASSE"  
DER GEMEINDE WILDSTEIG**

1. Der Gemeinderat der Gemeinde Wildsteig hat in der Sitzung vom 16.02.2021 die Aufstellung der Außenbereichssatzung "Schloßbergstraße" beschlossen.
2. Der Aufstellungsbeschluss wurde am 26.02.2021 ortsüblich bekannt gemacht.
3. Der Entwurf des Bebauungsplans in der Fassung vom 16.02.2021 wurde mit der Begründung gemäß § 3 Abs.2 BauGB in der Zeit vom 08.03.2021 bis 09.04.2021 öffentlich ausgelegt.
4. Zu dem Entwurf des Bebauungsplans in der Fassung vom 16.02.2021 wurden die Behörden und sonstigen Träger öffentlicher Belange gemäß § 4 Abs. 2 BauGB in der Zeit vom 08.03.2021 bis 09.04.2021 beteiligt.
5. Die erneute öffentliche Auslegung gemäß § 4a Abs. 3 BauGB mit öffentlicher Darlegung und Anhörung für den Entwurf des Bebauungsplans in der Fassung vom 12.04.2022 hat in der Zeit vom 02.05.2022 bis 16.05.2022 stattgefunden.
6. Der Gemeinderat Wildsteig hat mit Beschluss des Gemeinderates vom 14.06.2022 die Außenbereichssatzung "Schloßbergstraße" gem. §10 Abs.1 BauGB in der Fassung vom 14.06.2022 als Satzung beschlossen.
7. Ausfertigung  
Hiermit wird bestätigt, dass die Aussenbereichssatzung in der Fassung vom 14.06.2022 dem Satzungsbeschluss des Gemeinderates vom 14.06.2022 zu Grunde lag.

Gemeinde Wildsteig, den .....

Josef Taffertshofer  
Erster Bürgermeister

Siegel

8. Der Satzungsbeschluss zu der Außenbereichssatzung wurde am ..... gemäß § 10 Abs.3 BauGB ortsüblich bekannt gemacht. Die Außenbereichssatzung ist damit in Kraft getreten.

Gemeinde Wildsteig, den .....

Josef Taffertshofer  
Erster Bürgermeister

Siegel



**GEMEINDE  
WILDSTEIG**

**AUßENBEREICHSSATZUNG  
"SCHLOSSBERGSTRASSE"**



SCHONGAU, DEN  
GEÄNDERT:  
ENDFASSUNG:

16.02.2021  
12.04.2022  
14.06.2022

ARCHITEKTURBÜRO  
H Ö R N E R  
ARCHITEKTUR + STADTPLANUNG  
WEINSTRASSE 7  
86956 SCHONGAU  
FON : 0 88 61 / 20 01 16  
FAX : 0 88 61 / 20 04 19  
info@architekturbuero-hoerner.de