


Bebauungsplan „Tassilo-Zöpf-Weg“
Gemeinde Wildsteig, Landkreis Weilheim-Schongau
Fünfte Änderung gemäß § 13 BauGB

Planteil

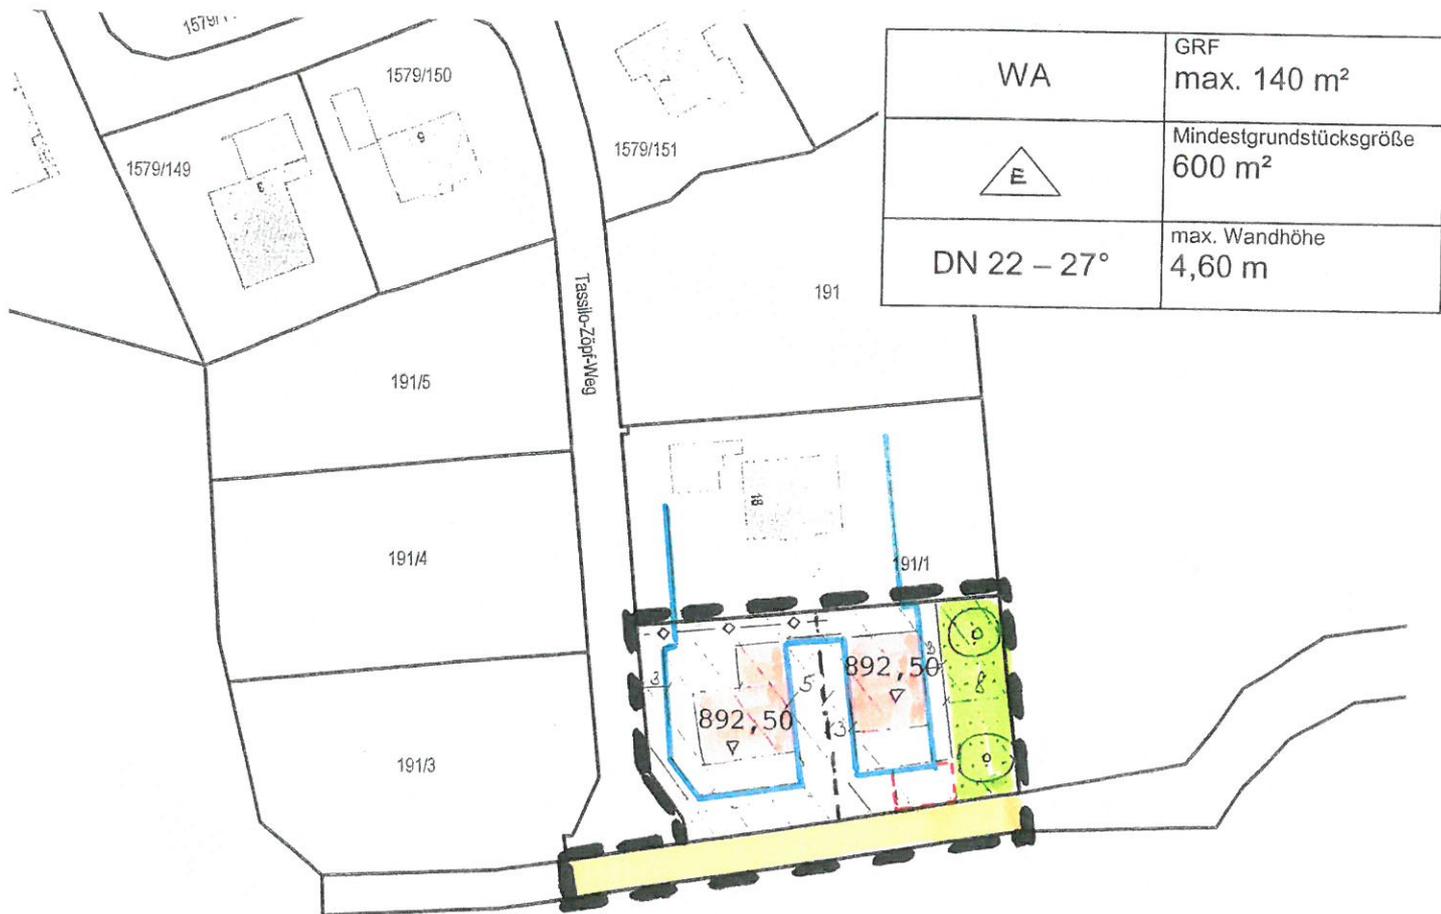

Zeichenerklärung:

-  Geltungsbereich der Änderung
-  Parzellierungsvorschlag
-  unverbindlicher Vorschlag für Form und Situierung der Baukörper
-  Baugrenze
-  Öffentliche Straßenverkehrsfläche
-  Fläche für Garagen
-  Fläche für Leitungsrechte
(Wasserversorgung, Abwasserableitung, Stromversorgung, Telekom)